


Falzleisten in schlichter Ausführung

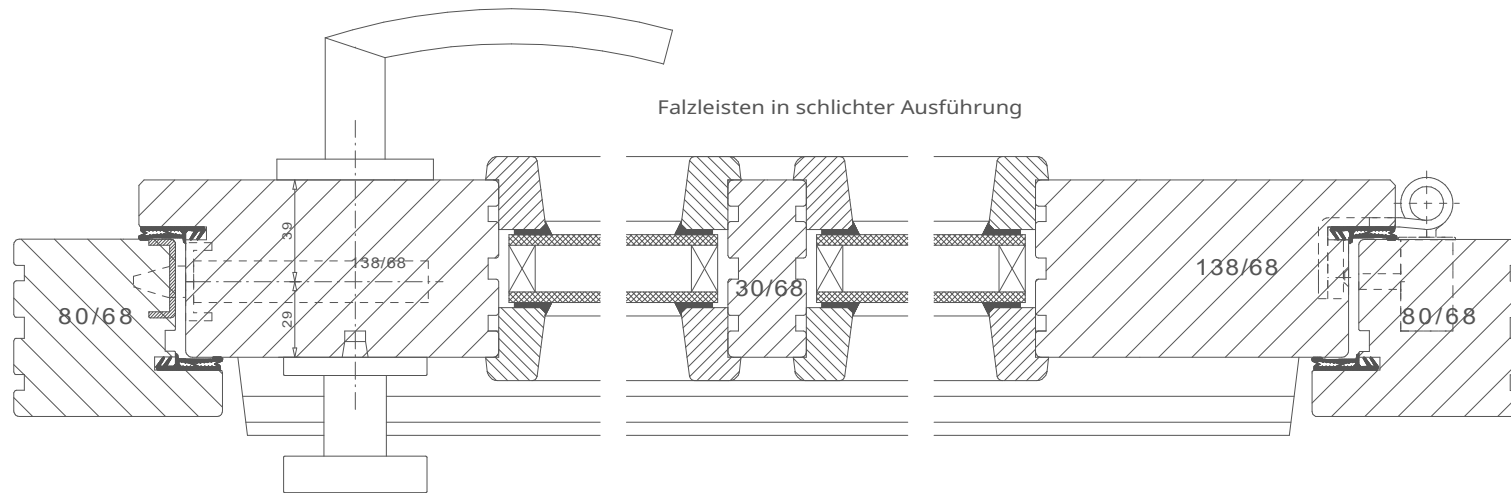

BV:		Zeichner:	
Plan-Nr.	Profil 0 IV68	Datum:	
Kunde:		Maßstab:	



Brunkhorst Haustüren GmbH
 Wiesenweg 8
 27446 Anderlingen
 Tel. 04284-92683-0; Fax-18
 info@brunkhorst.de www.brunkhorst.de